

Wilhelm-Ulmer-Str. 12  
Telefon: 09151/8197-0 / Fax: 8197-33

04.07.2019

Sehr geehrte Kunden,  
sehr geehrte Anwohner im Eisenhüttlein,

wir werden voraussichtlich ab 15.07.2019 (KW 29) mit den Bauarbeiten zur Verstärkung des Stromnetzes beginnen. Die gesamte Bauzeit dauert etwa vier Wochen.


Während der Baumaßnahme müssen der Gehweg und die Parkbuchten teilweise gesperrt werden. Die Durchfahrt für den Anliegerverkehr ist aber immer gewährleistet. Dies ist mit dem Landratsamt, dem Ordnungsamt sowie der Polizei abgestimmt.

Wir bitten um Ihr Verständnis für die erforderliche Baumaßnahme. Alle Beteiligten werden sich um eine zügige Abwicklung der Arbeiten bemühen.

Bei Rückfragen steht Ihnen Herr Günzrodt unter der Ruf-Nr. 8197-126 gerne zur Verfügung.

Beste Grüße  
Ihre HEWA GmbH



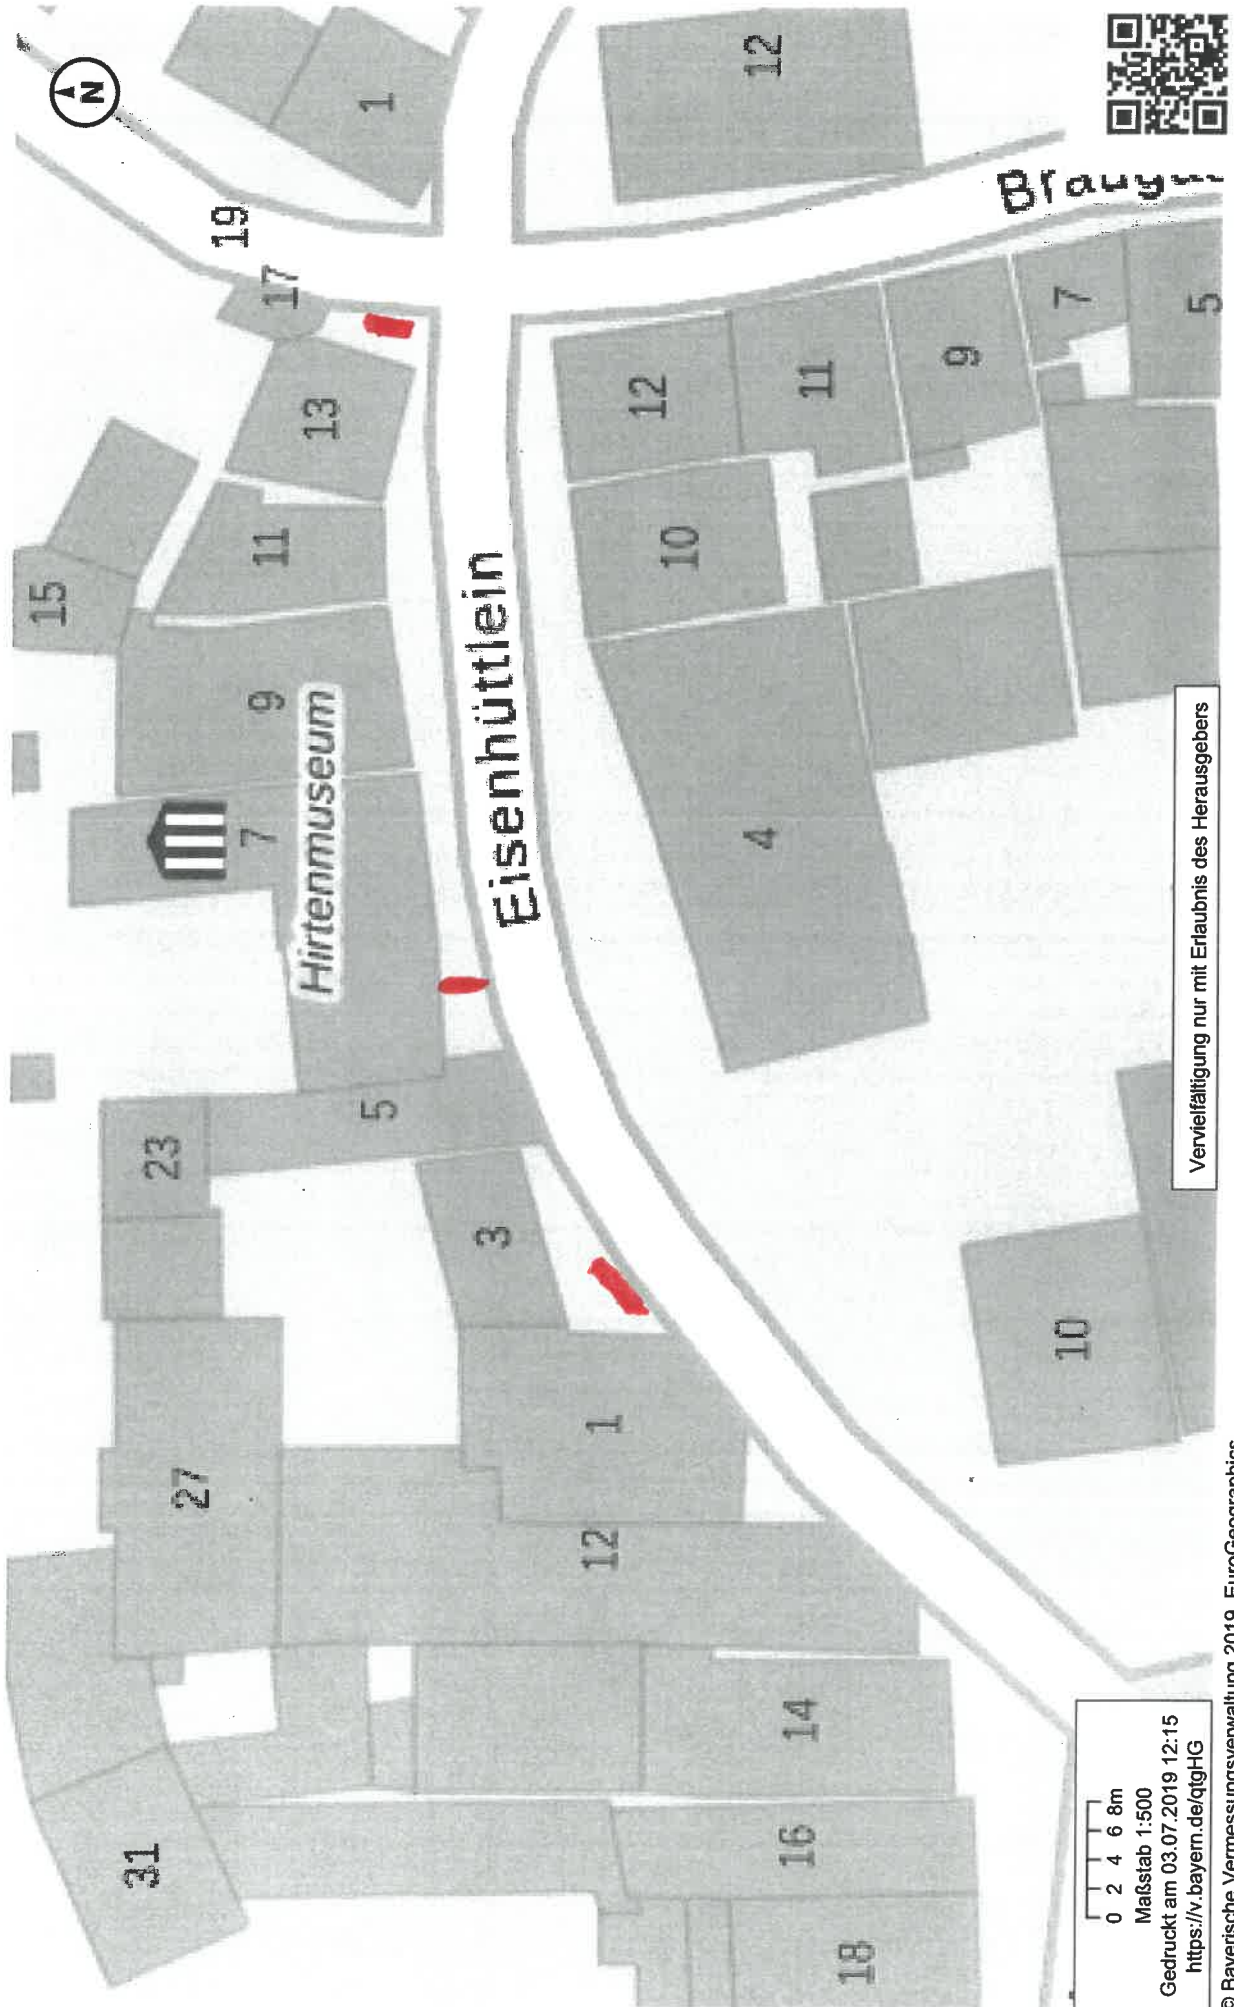

0 2 4 6 8m  
 Maßstab 1:500  
 Gedruckt am 03.07.2019 12:15  
<https://v.bayern.de/qgHG>

Vervielfältigung nur mit Erlaubnis des Herausgebers