

Wilhelm-Ulmer-Str. 12
Telefon: 09151/8197-0 / Fax: 8197-33

19.08.2019

Sehr geehrte Kunden,
sehr geehrte Anwohner in der Amberger Straße und Steingasse,

voraussichtlich ab Dienstag, den 20.08.2019 werden wir mit den Bauarbeiten der Ver- und Entsorgungsleitungen für das Evangelische Haus für Kinder beginnen. Die gesamte Bauzeit dauert etwa sechs Wochen.


Während der Baumaßnahme muss die Straße teilweise gesperrt werden. Die Durchfahrt für den Anliegerverkehr ist eingeschränkt, aber immer gewährleistet. Mit Behinderungen ist zu rechnen. Dies ist mit dem Landratsamt, dem Ordnungsamt sowie der Polizei abgestimmt.

Wir bitten um Ihr Verständnis für die erforderliche Baumaßnahme. Alle Beteiligten werden sich um eine zügige Abwicklung der Arbeiten bemühen.

Bei Rückfragen steht Ihnen Herr Kalb unter der Ruf-Nr. 8197-124 gerne zur Verfügung.

Beste Grüße
Ihre HEWA GmbH



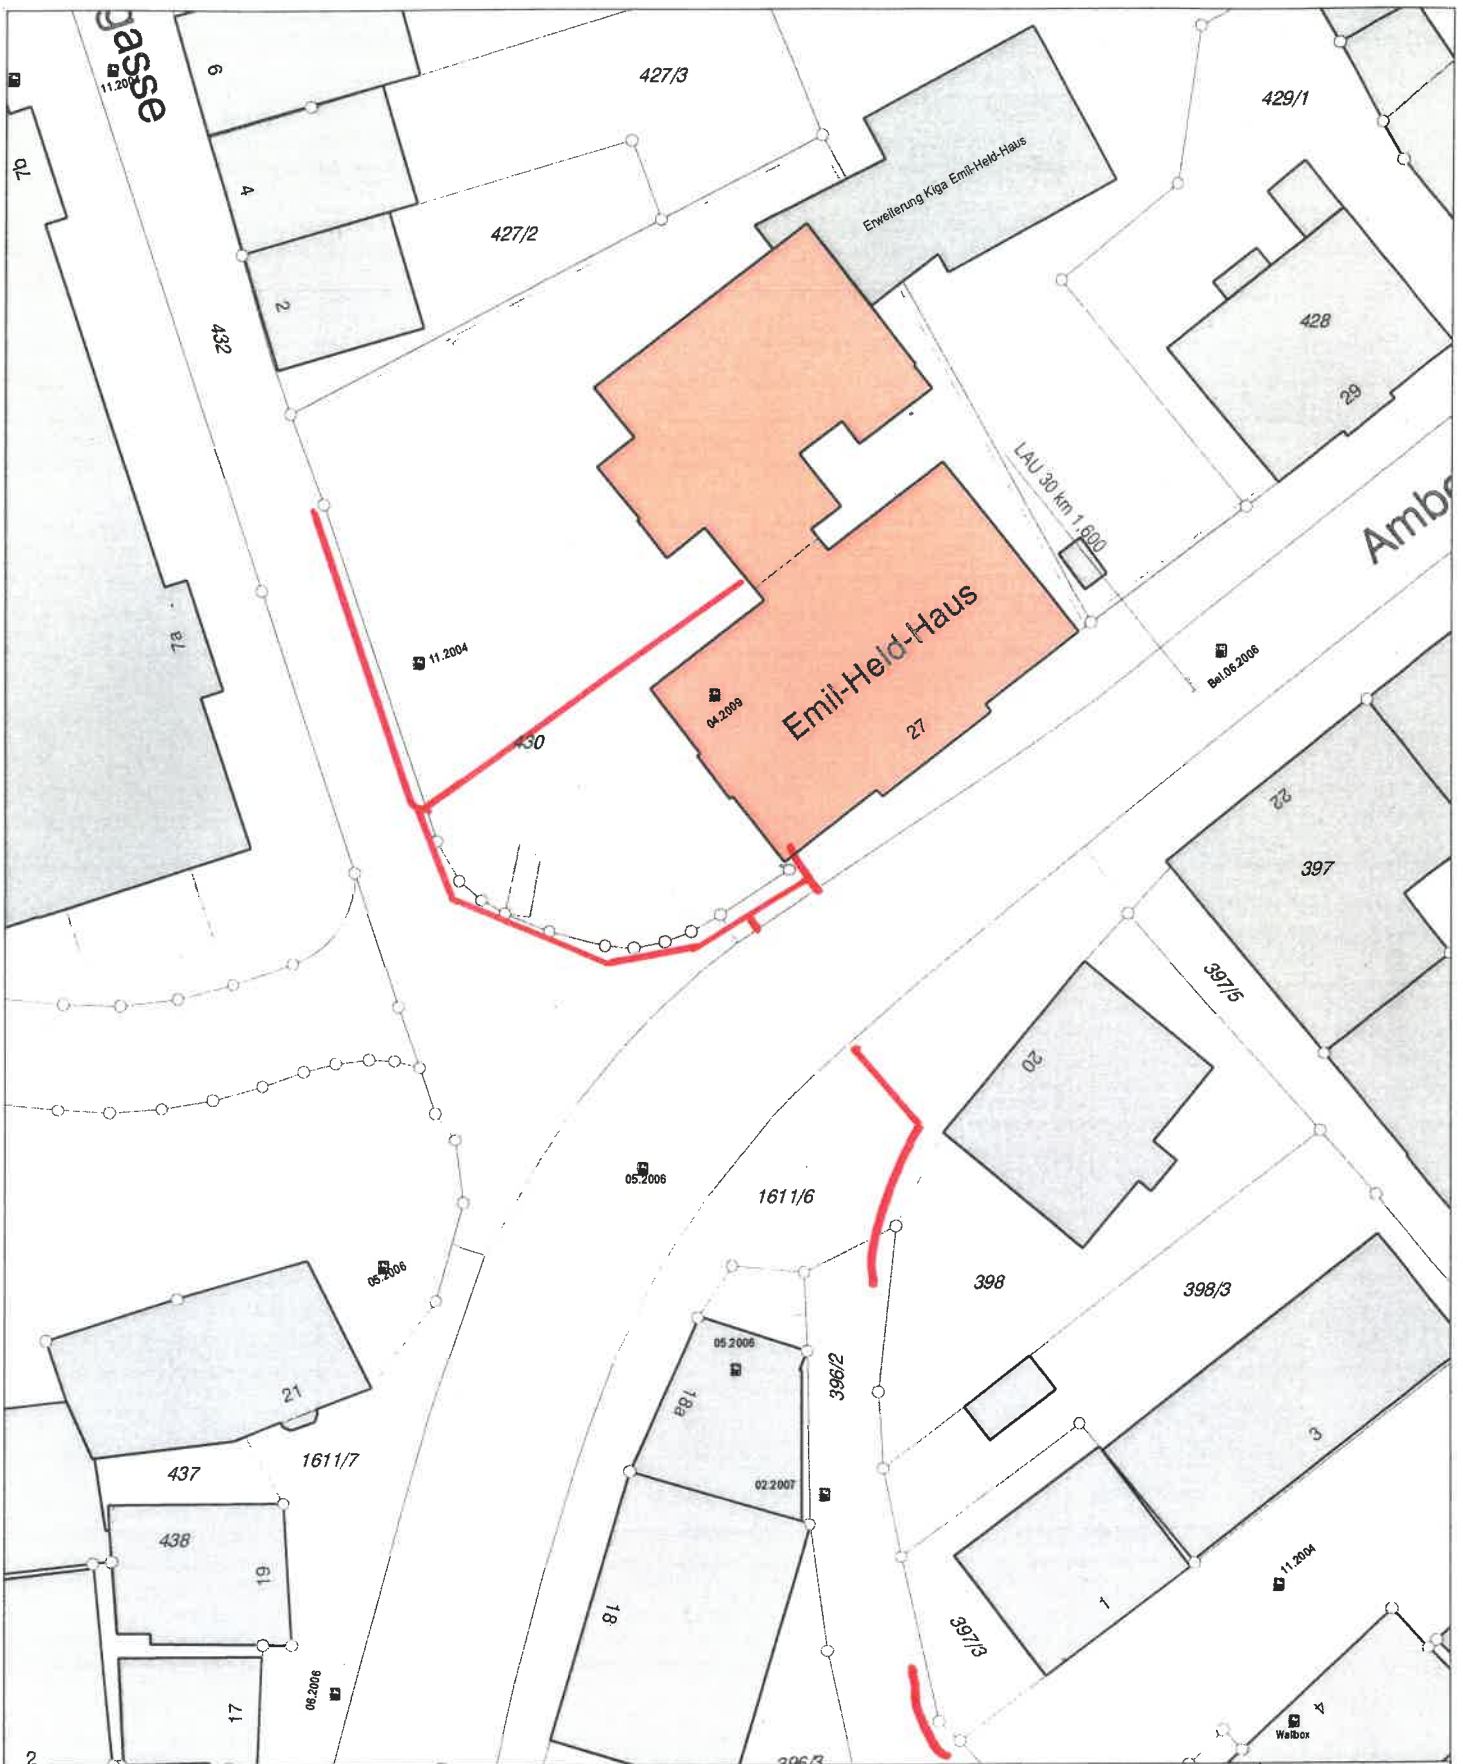

Auszug Bestandsplan: **Strom**



Maßstab:
1: 500

Amberger Str.18a - 27 und Steingasse

bei Stromstörungen: Tel. 09151-8197-60
bei Gas- und Wasserstörungen: Tel. 09151-8197-61

Gültig 3 Wochen
ab Ausstellungsdatum

Datum:
19.08.2019

Dieser übergebene Bestandsplan ist nicht zur Maßentnahme geeignet.
Dieser darf nicht an Dritte weitergegeben werden und entbindet nicht von der Verpflichtung zur Einholung einer Einweisung des konkreten Vorhabens in unserem Hause und der Einhaltung der daraus resultierenden Pflichten.
Bei Unklarheiten bezüglich des Planauszuges ist mit uns Rücksprache zu nehmen!

Sachbearbeiter:
Kalb

gelb gezeichnete
Objekte sind
"außer Betrieb"